




• **DOPRAVNÍ ZNAČENÍ** •  
PROJEKTY REALIZACE PRONÁJEM

příloha k č.j. KRPP-127099-2/ČJ-2024-031106 ze dne 3.9.2024








Vypracoval: <b>Michal Gregor</b> tel.: 777 690 025, e-mail: gregor@adsum.cz	Zodpovědný projektant, kontrola: <b>Martin Frolík</b>	 • <b>DOPRAVNÍ ZNAČENÍ</b> • PROJEKTY REALIZACE PRONÁJEM  ADSUM spol. s r.o. Havlíčková 923, 273 51 Unhošť provozovna: Lidická 7, 273 51 unhošť tel./fax: +420 312 698 482 mobil: +420 777 690 022 e-mail: adsum@adsum.cz http://www.adsum.cz <small>IČ: 451 44 991, DIČ: CZ 451 44 991, KB Kladno, č.ú. 807741141/0100 Společnost vedená od 21. února 1992 u Městského soudu v Praze, spisová značka C7462</small>
Investor:  <b>SPRÁVA A ÚDRŽBA SILNIC  PLZEŇSKÉHO KRAJE</b>		
Objednatel (stavebník):  <b>FRONĚK s.r.o.</b> Zátiší 2488, 269 01 Rakovník		
Stavba:	<b>II/201 HODYNĚ x II/232</b>	
Objekt:  <b>Úplná uzavírka sil.č. II/201  mezi obcemi Hodyně a Brodeslavy</b> - <b>úplná uzavírka</b>	Číslo zakázky: <b>DIO-206-8/2024</b>	
	Datum: <b>08/2024</b>	
	Stupeň: <b>RDS</b>	
	Měřítko: <b>-</b>	
	Počet formátů: <b>A4</b>	
	Číslo přílohy:	Paré:




# CELKOVÁ SITUACE

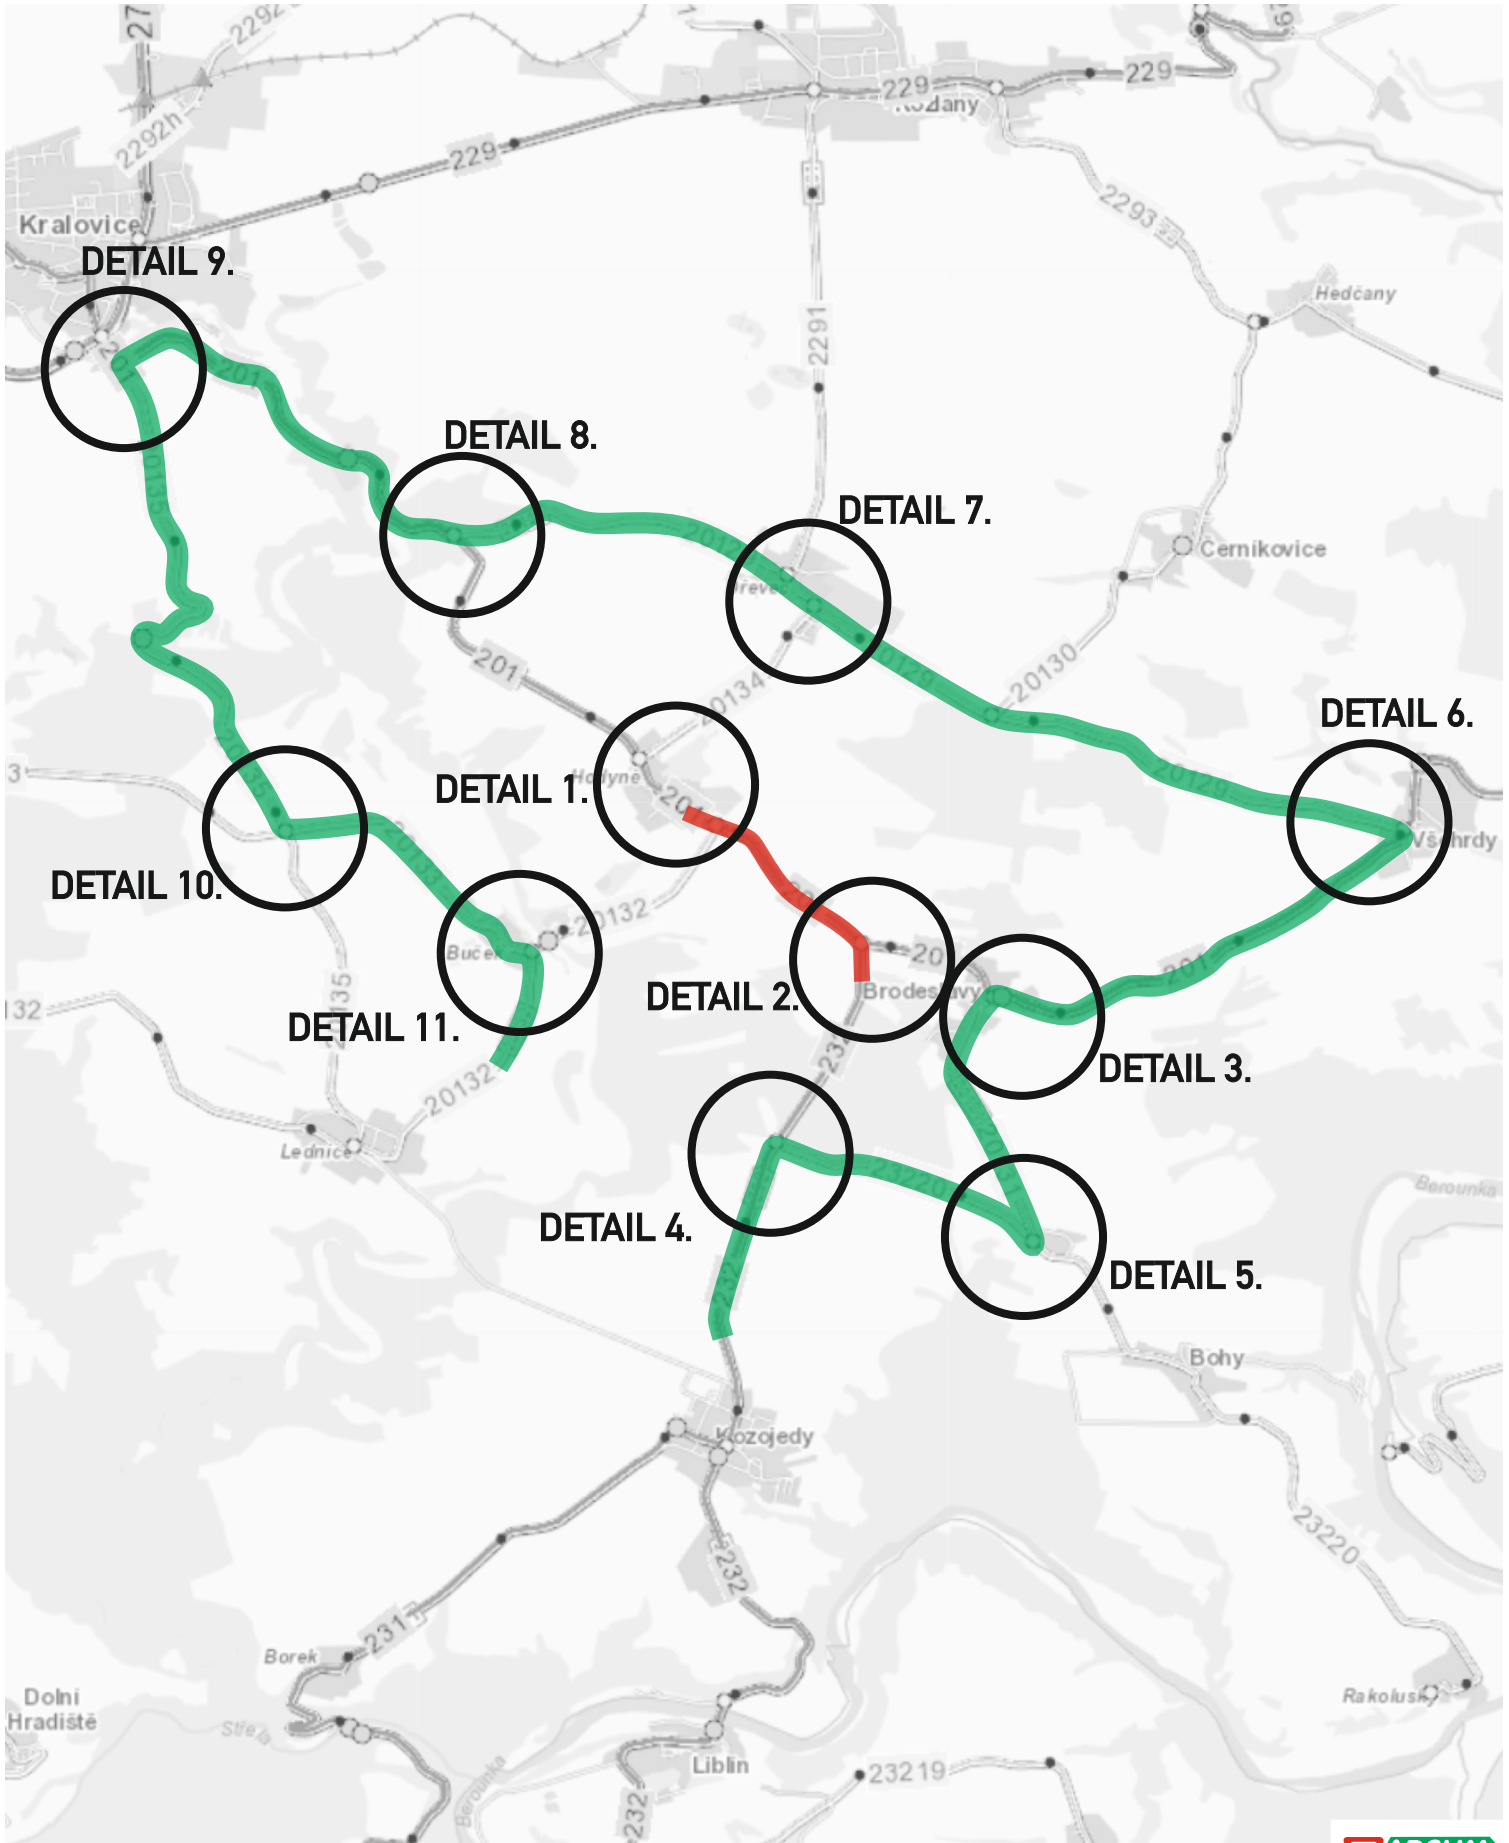




# DETAIL KŘIŽOVATEK S DZ - ETAPA 1a

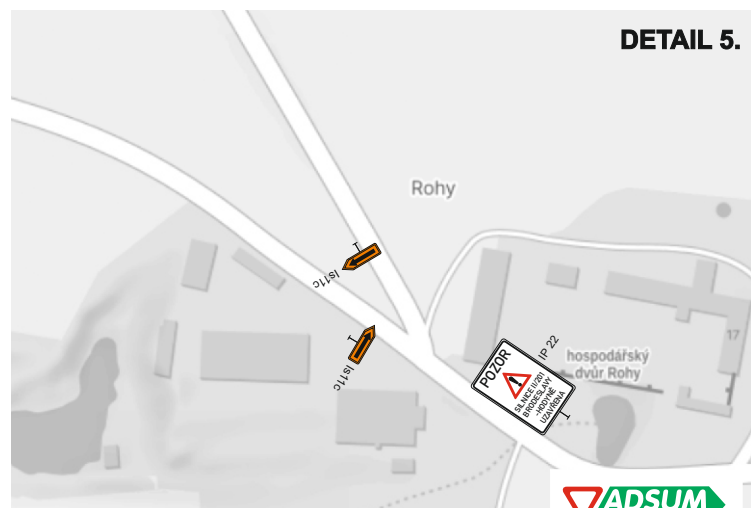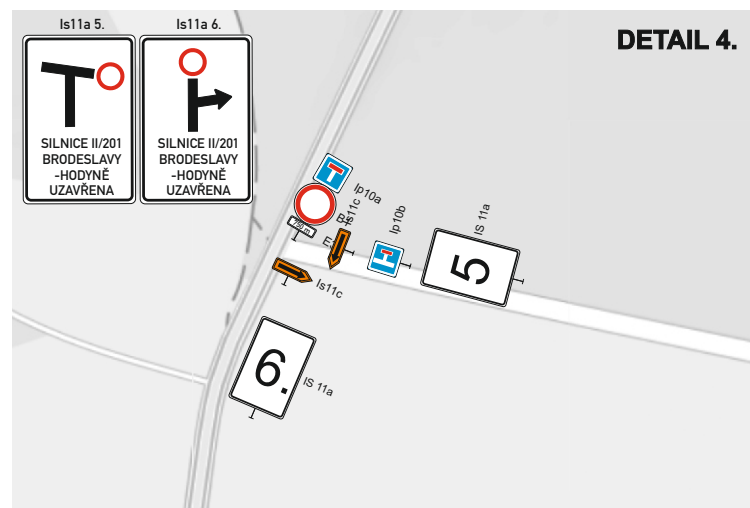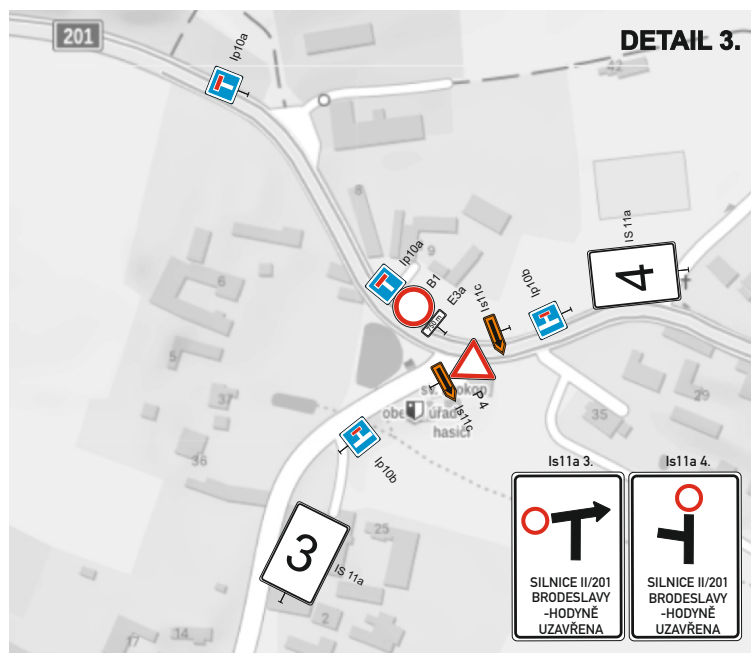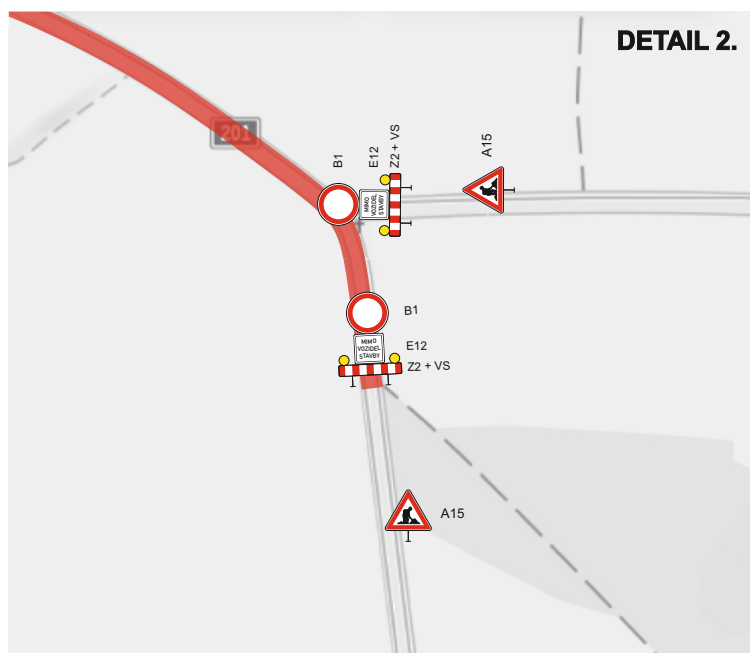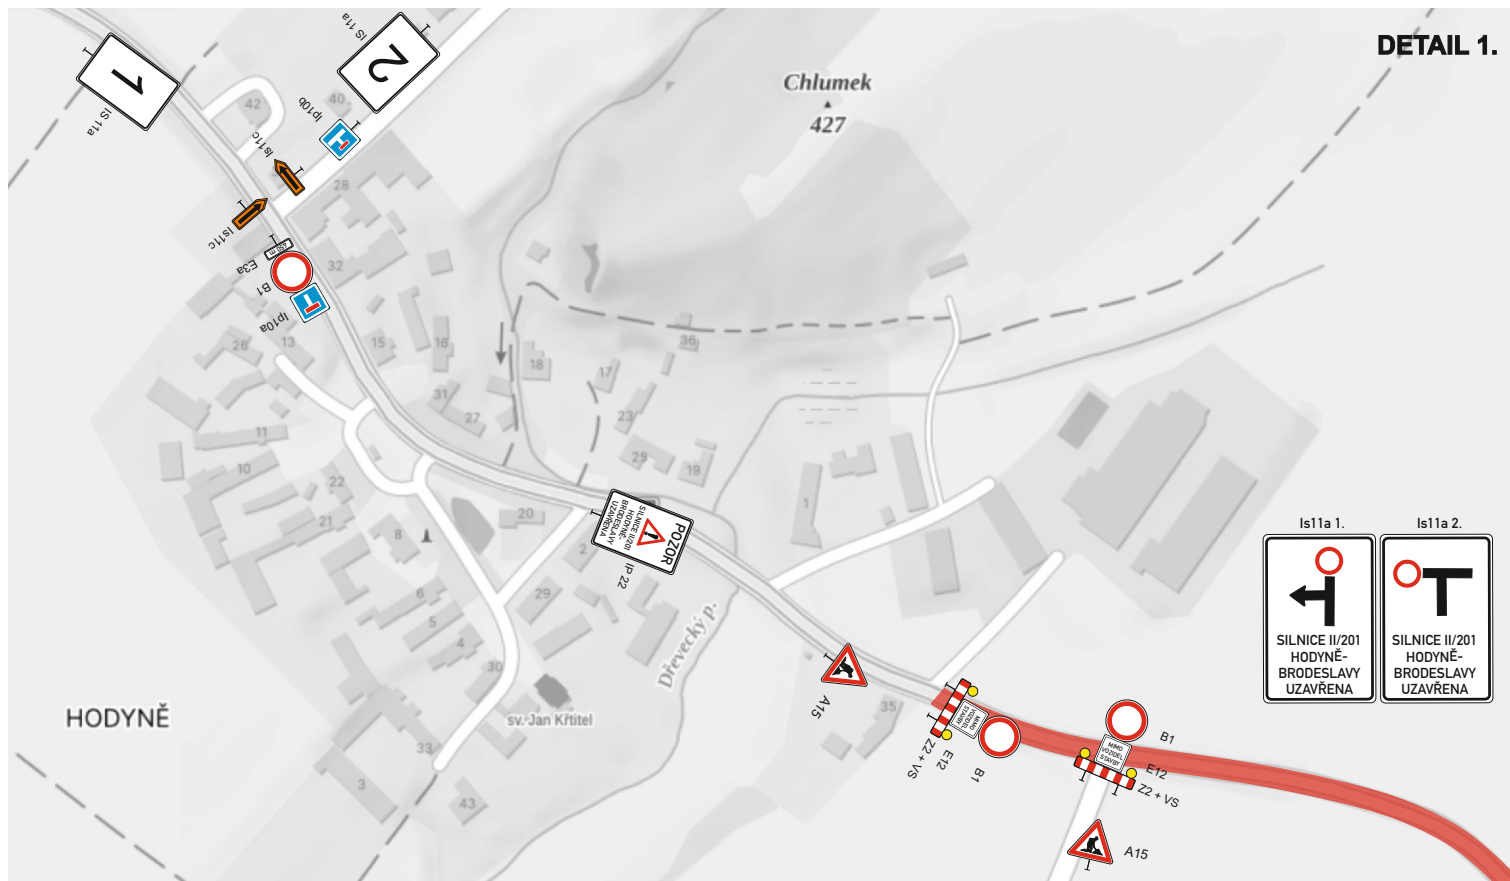

# DETAIL KŘÍŽOVATEK S DZ

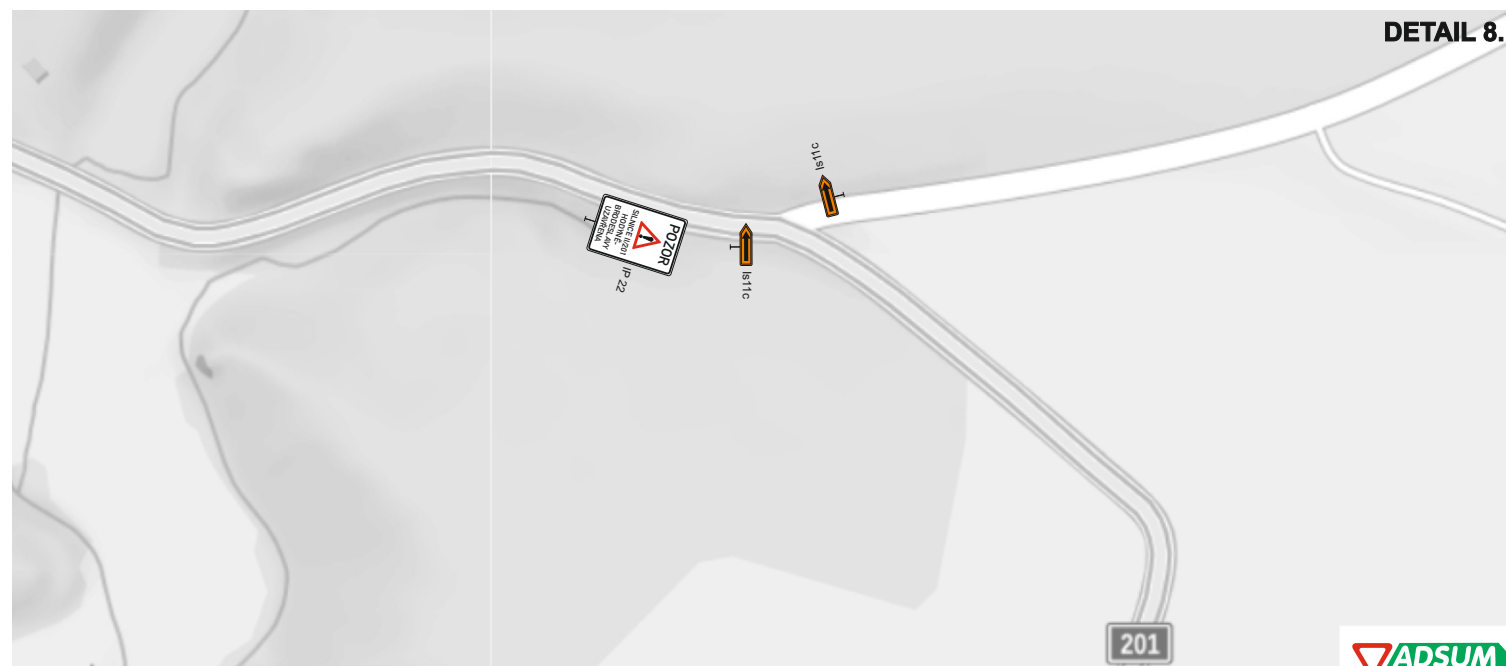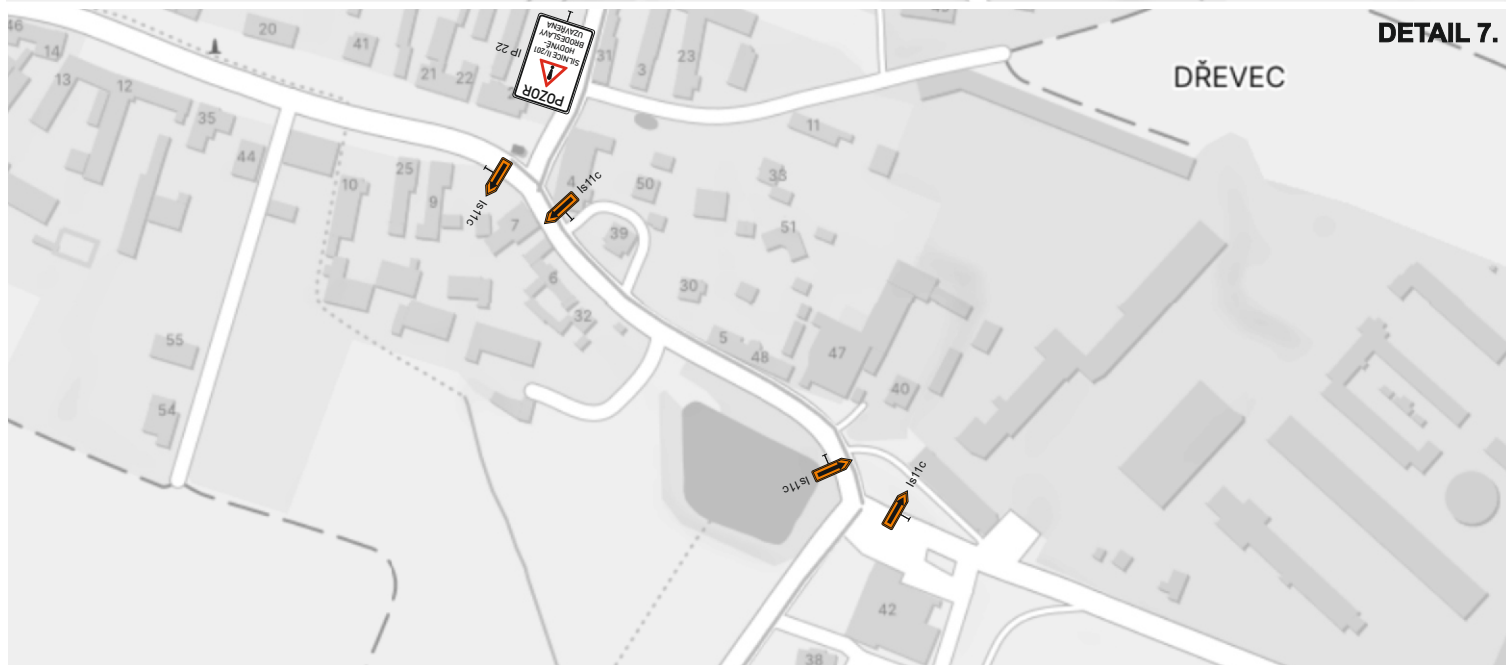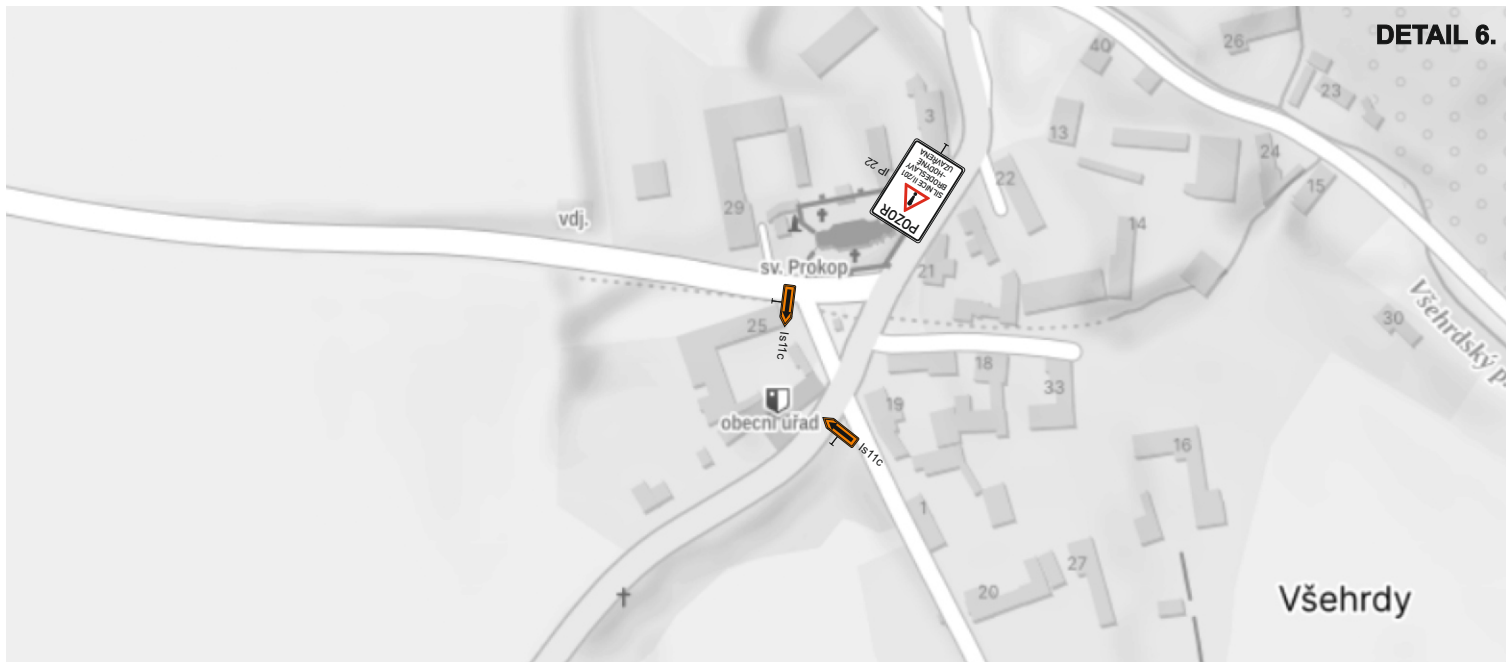

# DETAIL KŘÍŽOVATEK S DZ

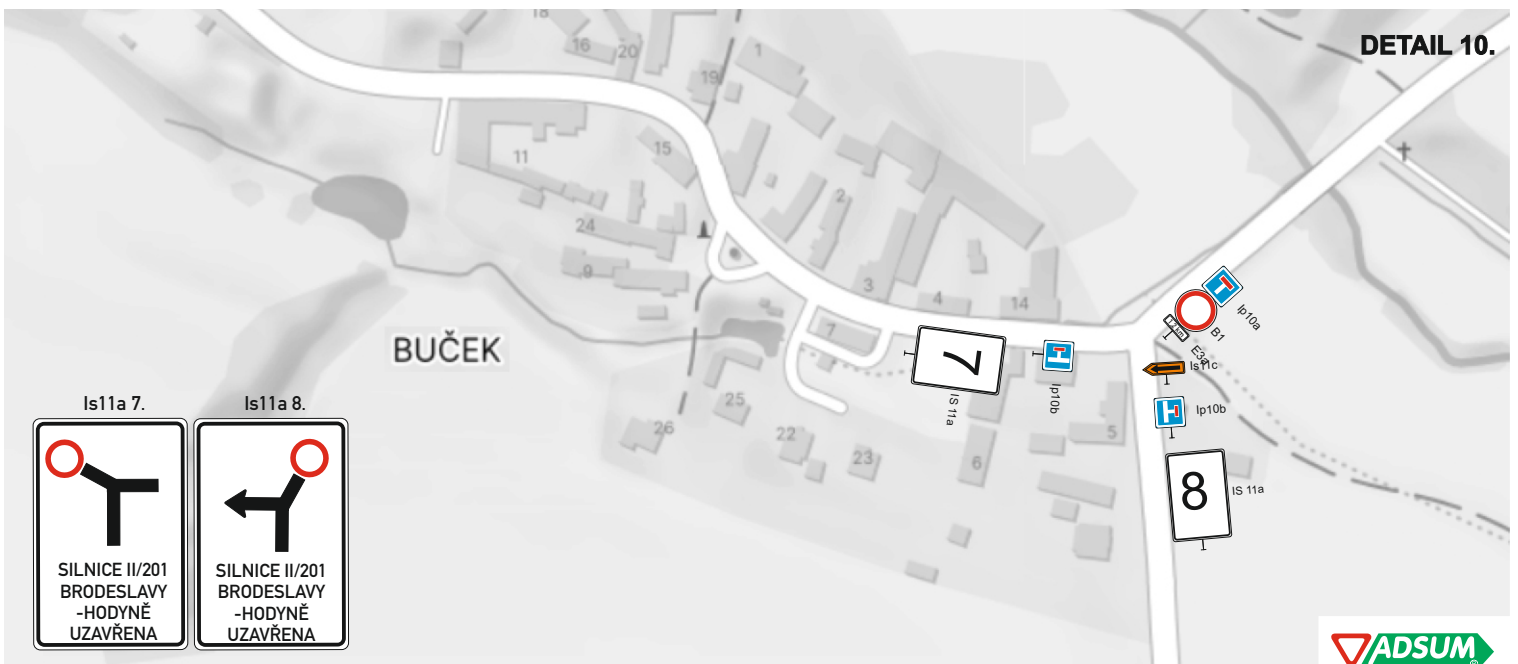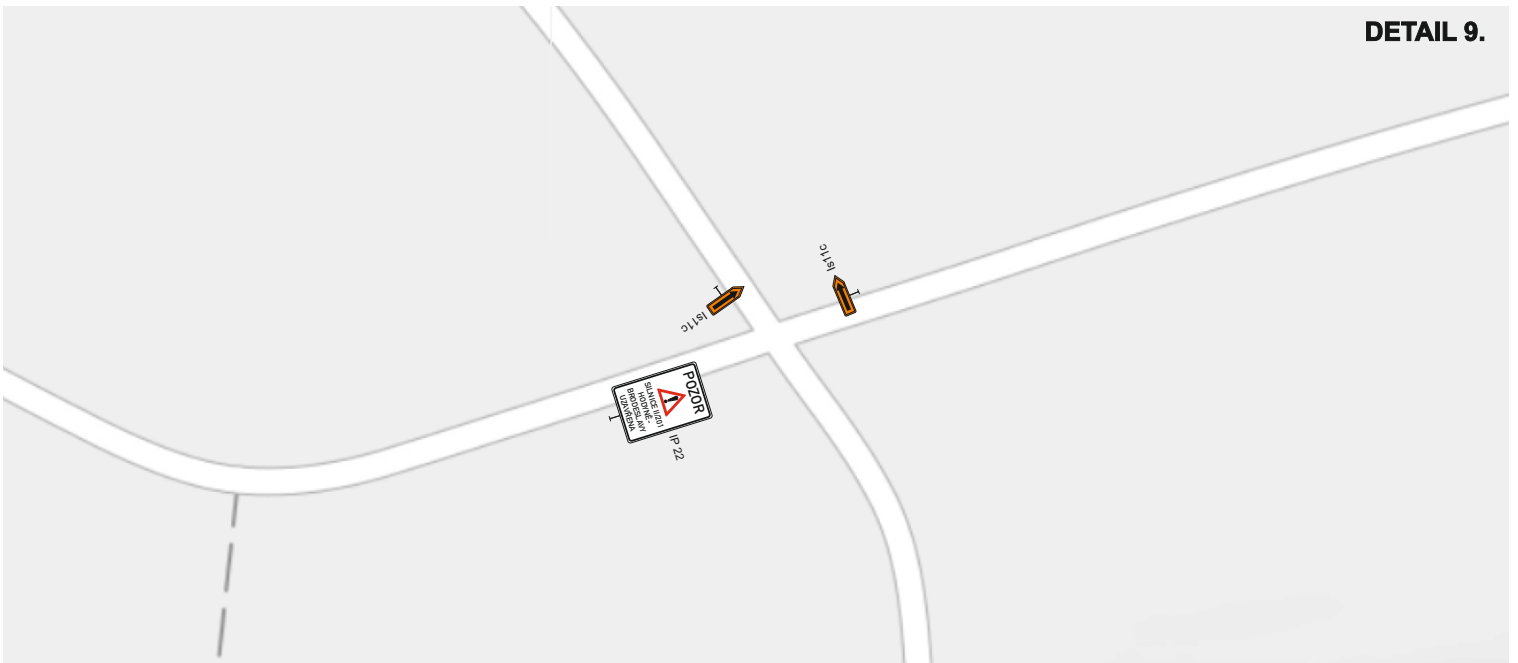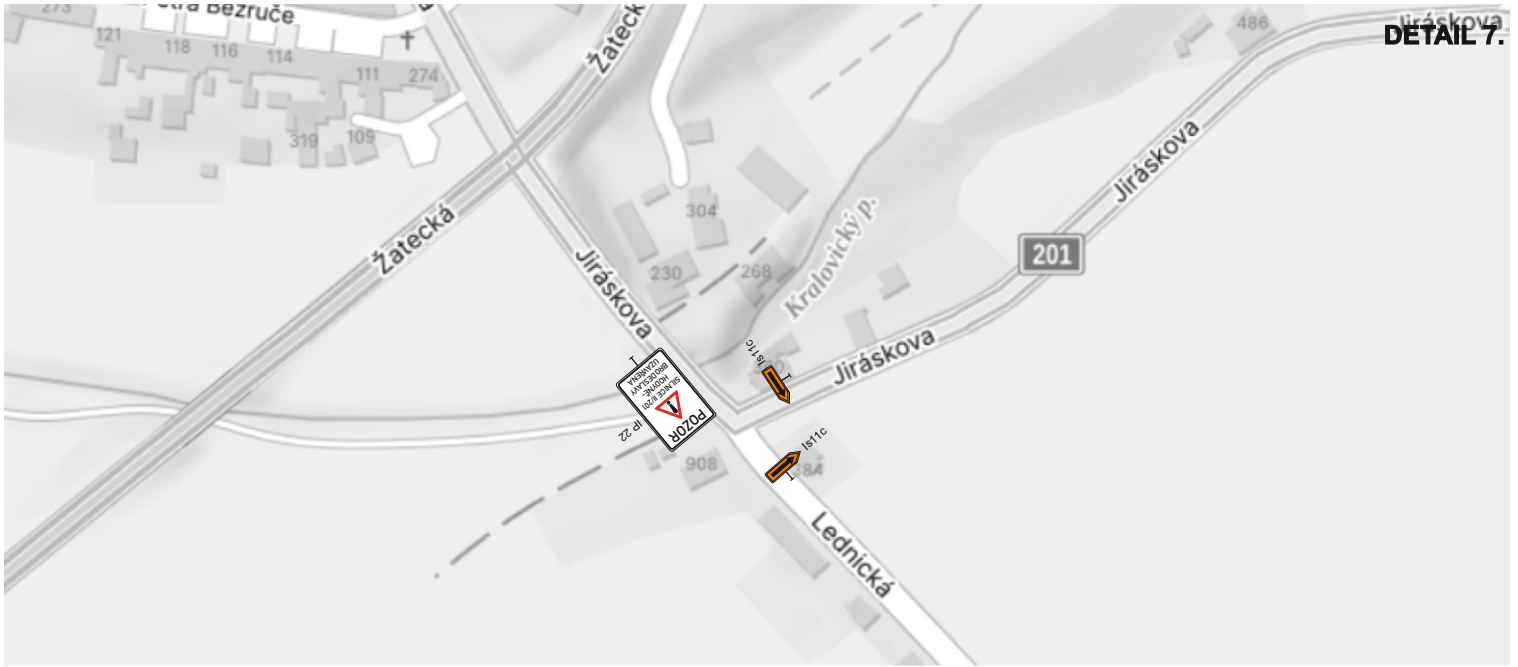

Is11a 7.

SILNICE II/201  
BRODESLAVY  
-HODYNĚ  
UZAVŘENA

Is11a 8.

SILNICE II/201  
BRODESLAVY  
-HODYNĚ  
UZAVŘENA